

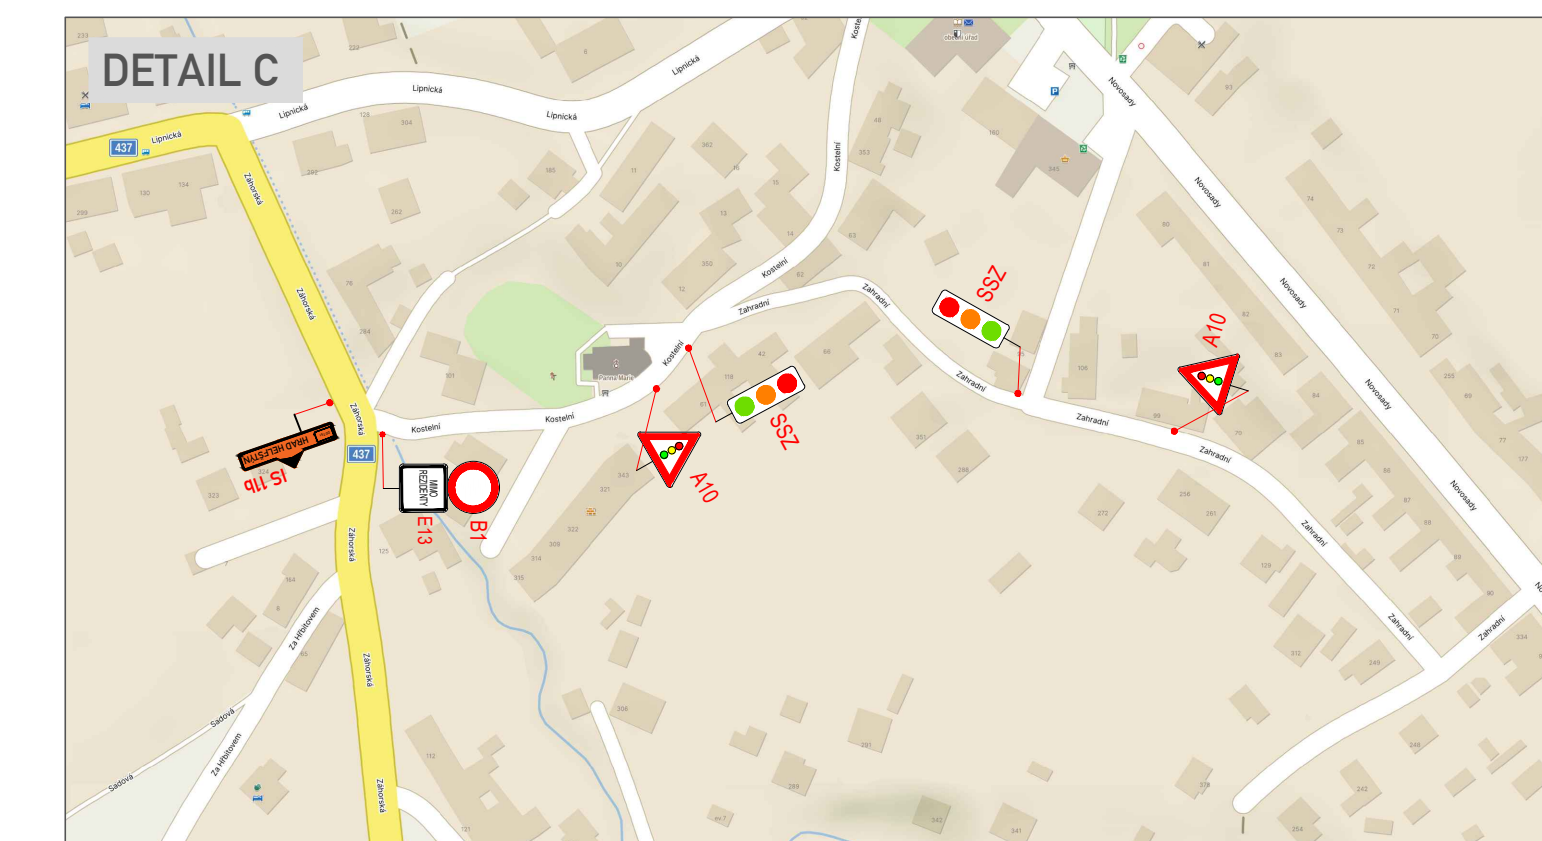
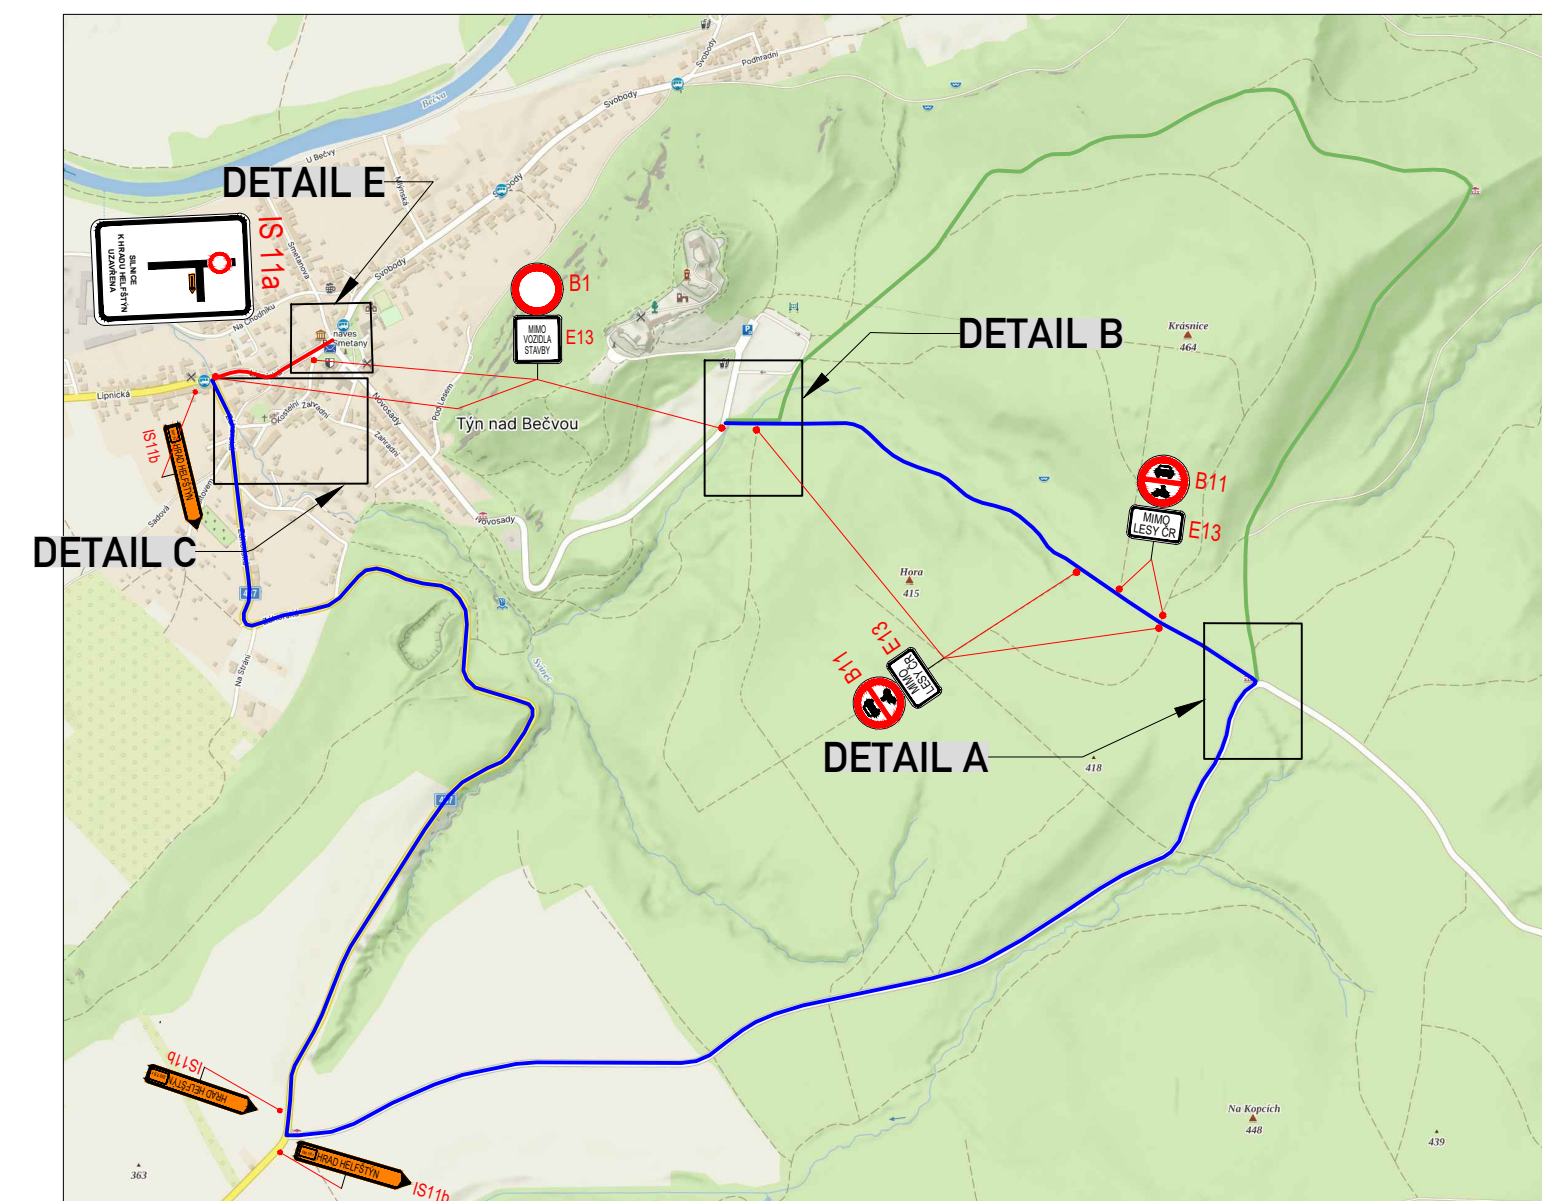
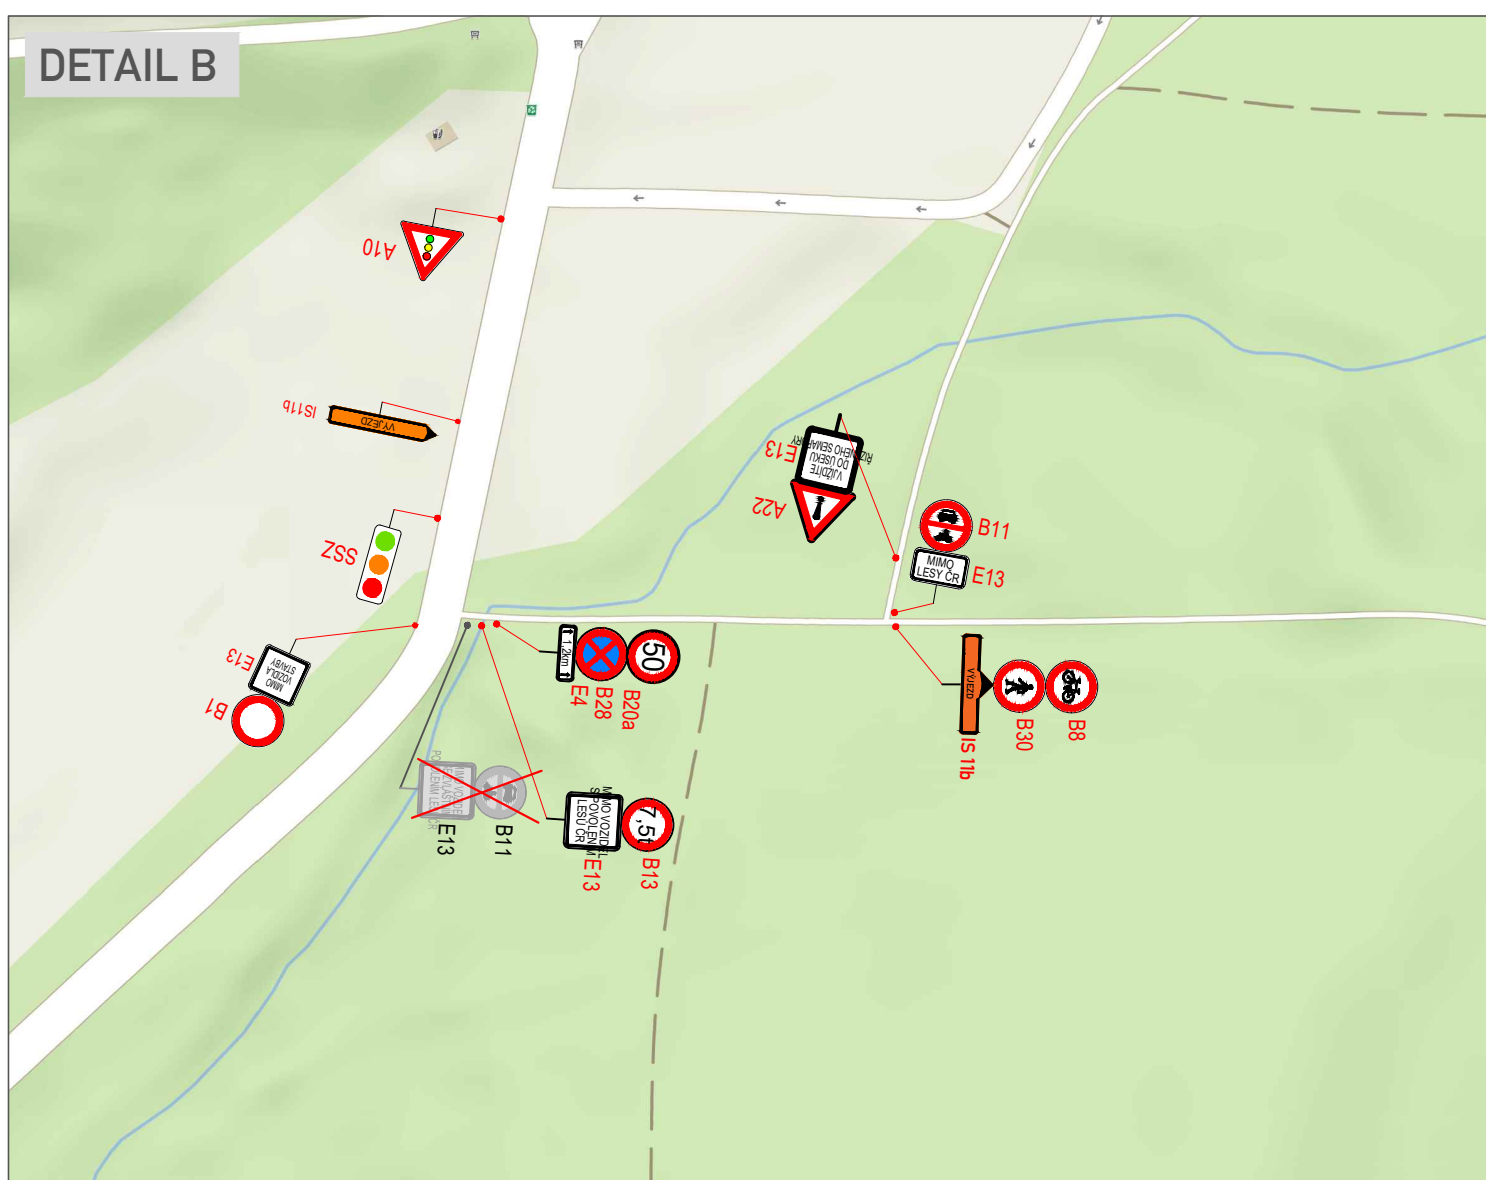
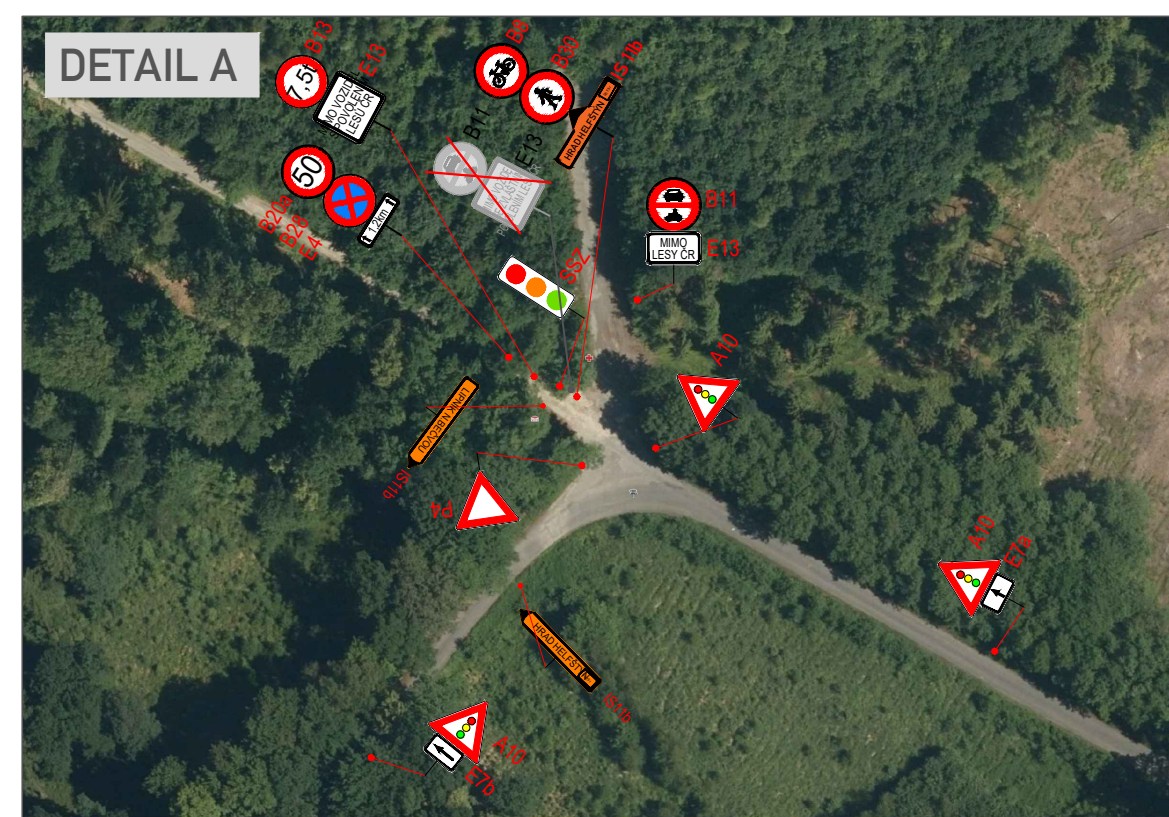
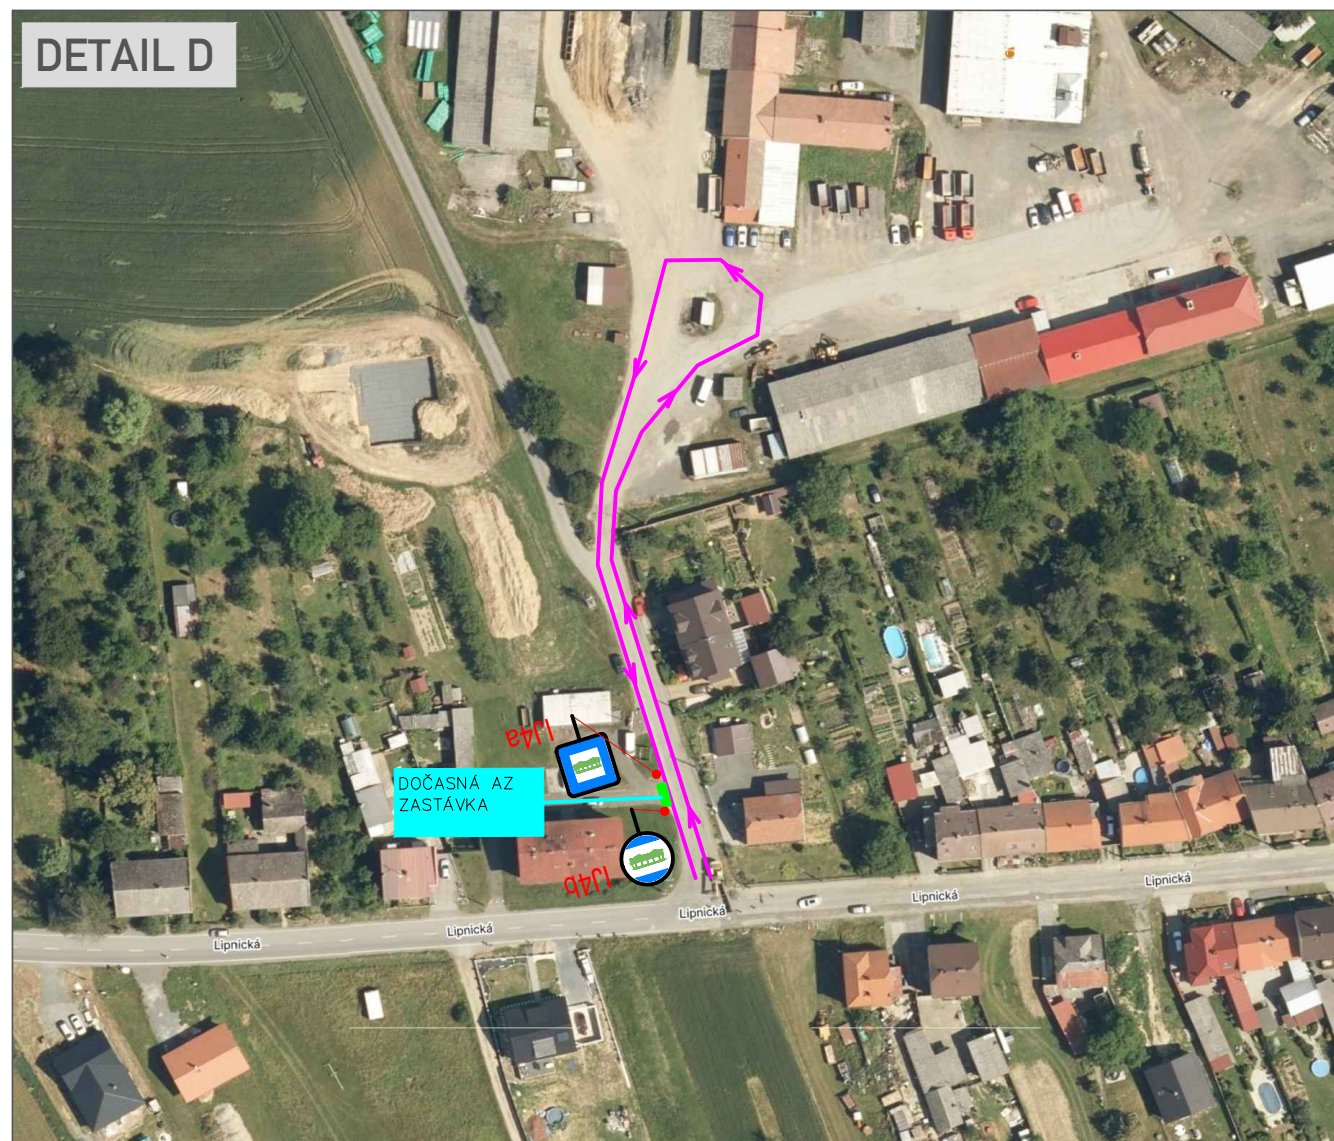


OTÁČENÍ VOZIDEL BUS

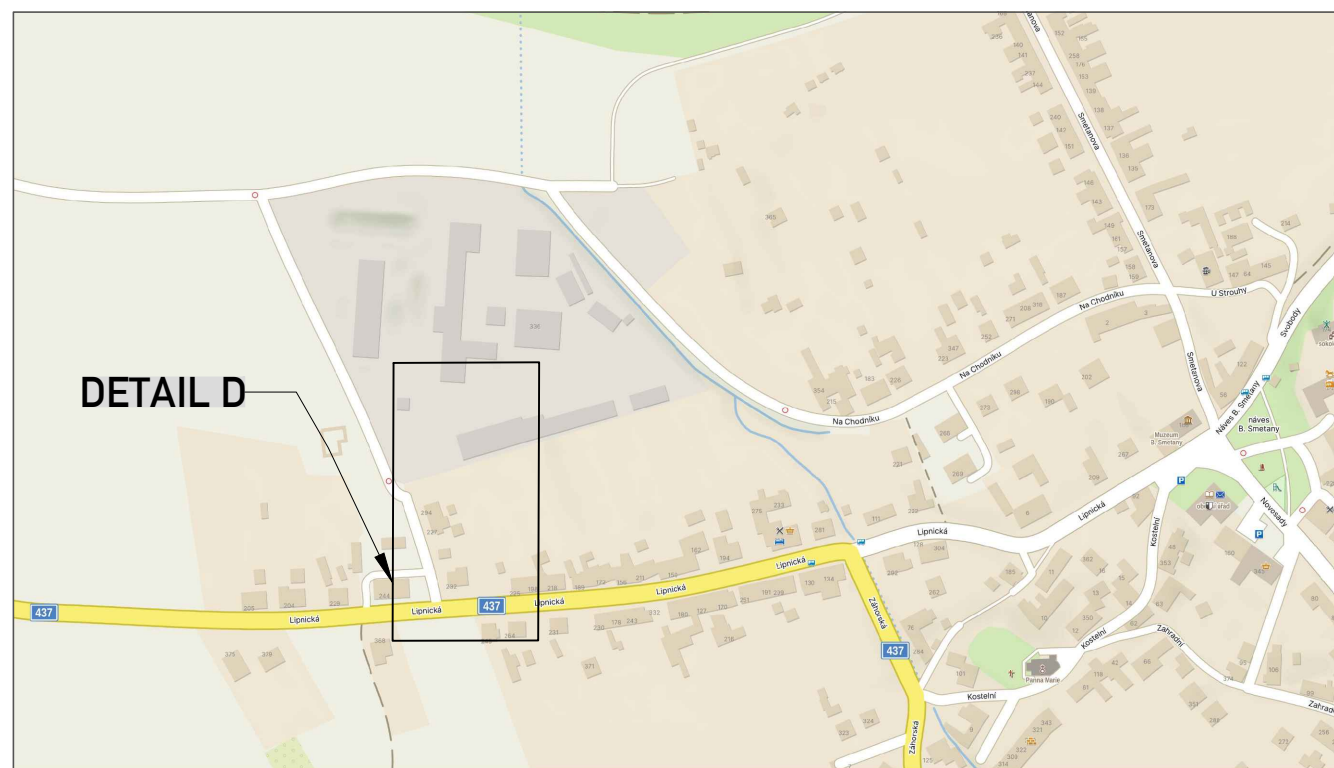

LEGENDA:

- STÁVAJÍCÍ DOPR.ZN.
- DOČASNÉ DOPR.ZN.
- UZAVŘENÝ ÚSEK - ÚPLNÁ UZAVÍRKA
- OBJÍZDNÁ TRASA PRO CYKLISTY A OBCHŮŽÍ
- TRASA PRO PĚŠÍ
- OBJÍZDNÁ TRASA PRO VOZIDLA

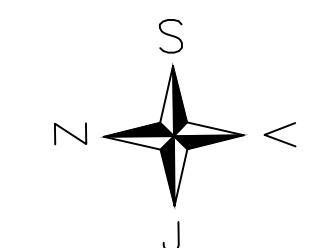

OBJEDNATEL:	SWIETELSKÝ stavební s.r.o.	<b>ROADMARK</b>
NÁZEV ZAKÁZKY:	III/43712 A III/43712 TÝN NAD BEČVOU, UL. LIPNICKÁ, NOVOSADY	KRESLIL: Zdeněk Novák
NÁZEV OBJEKTU:	PŘECHODNÁ ÚPRAVA PROVOZU	DATUM: 02/2026
NÁZEV VÝKRESU:	II. ETAPA	FORMÁT: 5x A4
		STUPEŇ: TP
		Č. ZAKÁZKY: 25ZAK070
		Č. VÝKRESU: 02